



PROGETTO: SCALA 1:200
APRILE 2026

IL PROGETTISTI

Arch. Mario V. Ippoliti
Via Cappellini 1 - Breno (Bs)
tel 0364.22341 - cell. 348.6042380
e-mail: marioippoliti@gmail.com

Arch. Claudio Nodari
Via Manzoni 57 - Esine (Bs)
tel 0364.46394 - cell. 347.2247765
e-mail: nodari.claudio@libero.it

IL COMMITTENTI
Il proprietario: Francesco Pietrini

"Funnyland s.r.l."
Leg. Rappr.: Battista Pietrini

corrugato drenante diam 160
per il convogliamento delle
acque meteoriche
170 ml - volume totale mc 3,5

Superficie a verde

Pista minimoto e Kart elettrici in asfalto

ALLARAGMENTO STRADA

20

5

N. 2 vasche raccolta
acque piovane mc
35,00 ciascuna (dim.
2,50x4,00x3,50)

trof

Proprietà Sig. Francesco Pietrini

Area ludico-sportiva convenzionata

LEGENDA

Superficie a verde

Superficie permeabile a ghiaia drenante

Asfalto

Pista in asfalto

Tubatura acque nere

Condotta disperdente per subirrigazione

Tubatura acque bianche

Tubatura drenante a dispersione acque bianche

Tubatura acque da cucina



Pozzo perdente

Pista ciclabile

 Illuminazione pubblica

Via Prada Grande

MAPP. 1320

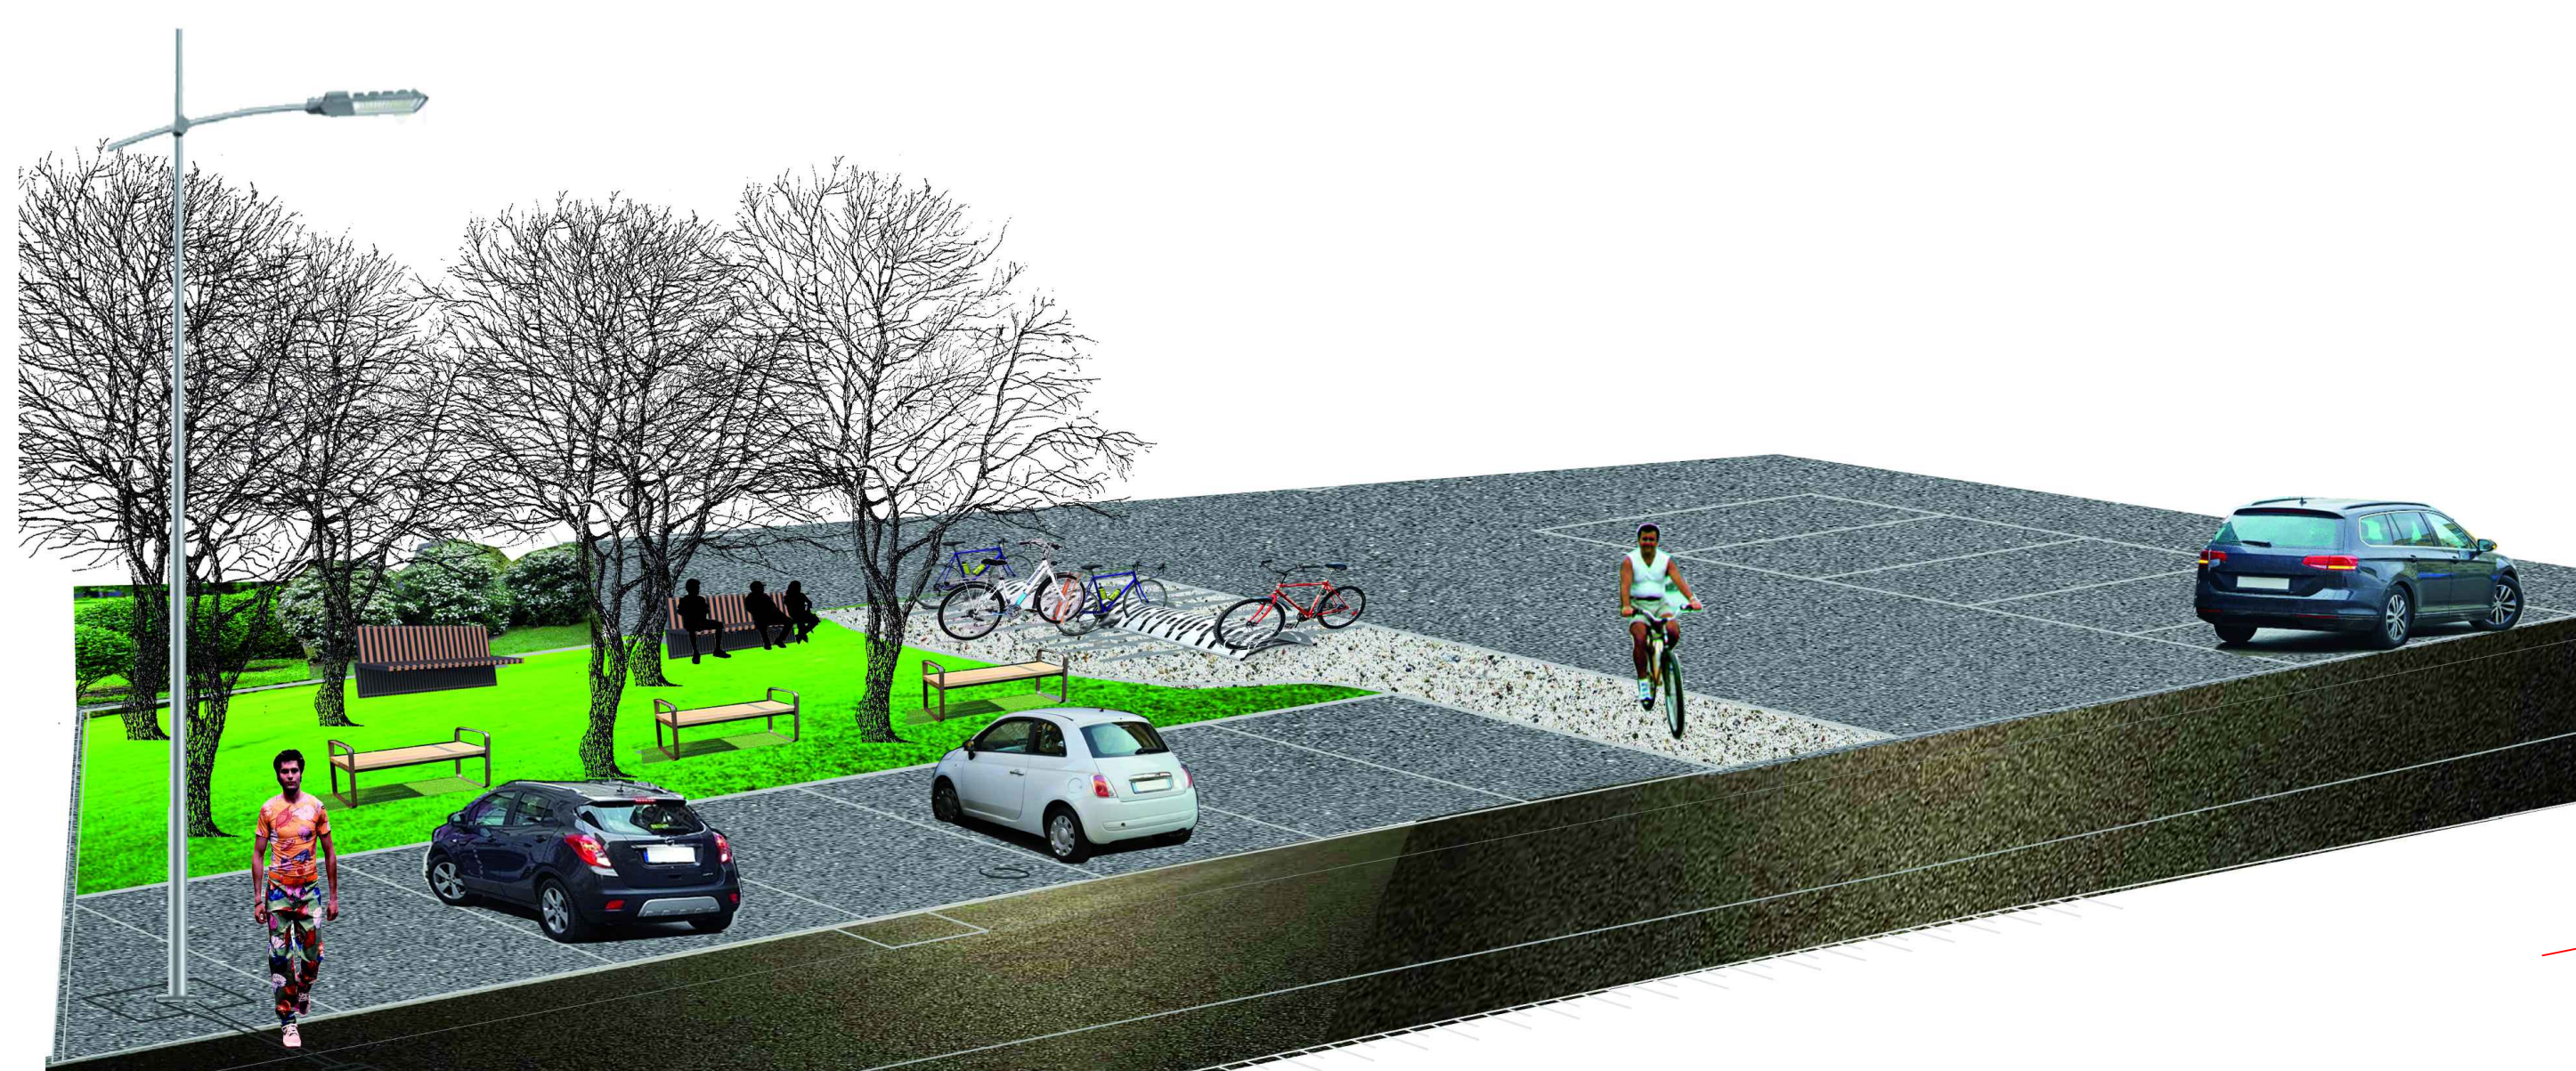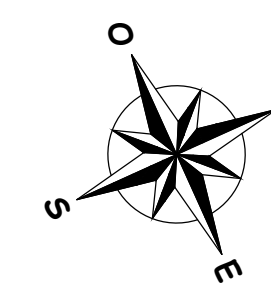

Vista dell'area di sosta attrezzata