

COMUNE DI LOSINE

BS

PROGETTO DI MITIGAZIONE AMBIENTALE

SUAP IN VARIANTE AL PGT SOCIETA' "FUNNYLAND S.R.L." PER L'AMPLIAMENTO DI UN'AREA A DESTINAZIONE LUDICO-SPORTIVA LOCALITA' TEZZE, VIA PRADA GRANDE NEL COMUNE DI LOSINE (BS) UNITAMENTE ALLA VALUTAZIONE AMBIENTALE (VAS)

PROGETTISTI:

Lazzaro Maffei dottore forestale



COMMITTENTE:

Il proprietario: Francesco Pietrini
"Funnyland s.r.l." Leg. Rapp.: Battista Pietrini

TAV 3 PLANIMETRIA DEL VERDE

Scala: 1:500

DATA: Aprile 2026

LEGENDA

- SPECIE ARBOREE** Altezza + di 1,5 m. all'impianto

 - Acer pseudoplatanus* (Acer di monte)
 - Acer campestre* (Acer campestre)
- SPECIE RAMPICANTI SU STRUTTURA VERTICALE** Altezza struttura circa 2 m.

 - Hedera helix* (Edera)
 - Humulus lupulus* (Luppolo)
 - Rhynchospermum jasminoides* (Falso gelsomino)
- SPECIE ARBUSTIVE o ARBOREE PICCOLE** Altezza + di 1,5 m. all'impianto con protezione e disco pacciamante

 - Sambucus racemosa* (Sambuco rosso)
 - Corylus avellana* (Nocciolo)
 - Ligustrum vulgare* (Ligustro)
 - Crataegus monogyna* (Biancospino)
 - Laburnum alpinum* (Maggiociondolo)
 - Frangola* (*Frangula alnus*)
 - Euonymus europaeus* (Berretto del prete)
 - Sorbus aucuparia* (Sorbo degli uccellatori)
 - Rosa canina* (Rosa canina)
 - Prunus spinosa* (Prugnolo)
 - Cornus sanguinea* (Sanguinella)
 - Viburnum opulus* (Palla di neve)



Sambuco rosso



Nocciolo




Ligustro



Acer di monte



Maggiociondolo

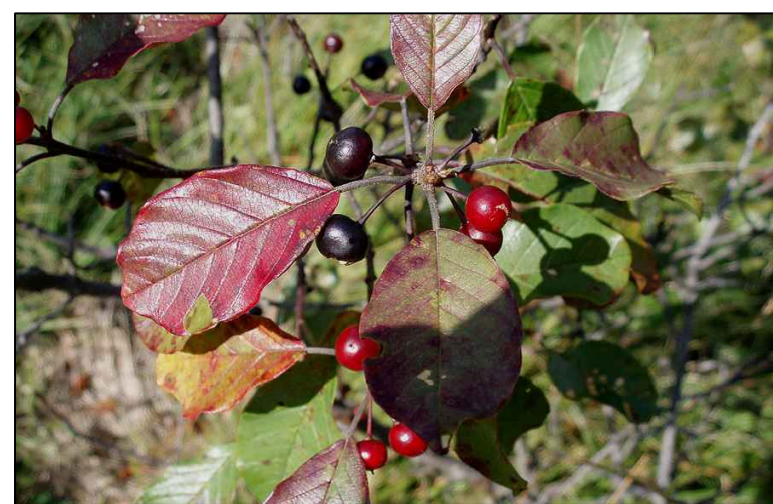

Frangola



Berretto del prete



Sorbo degli uccellatori



Rosa canina



Prugnolo



Biancospino



Palla di neve

